


Netzplan & Anschlussmöglichkeiten

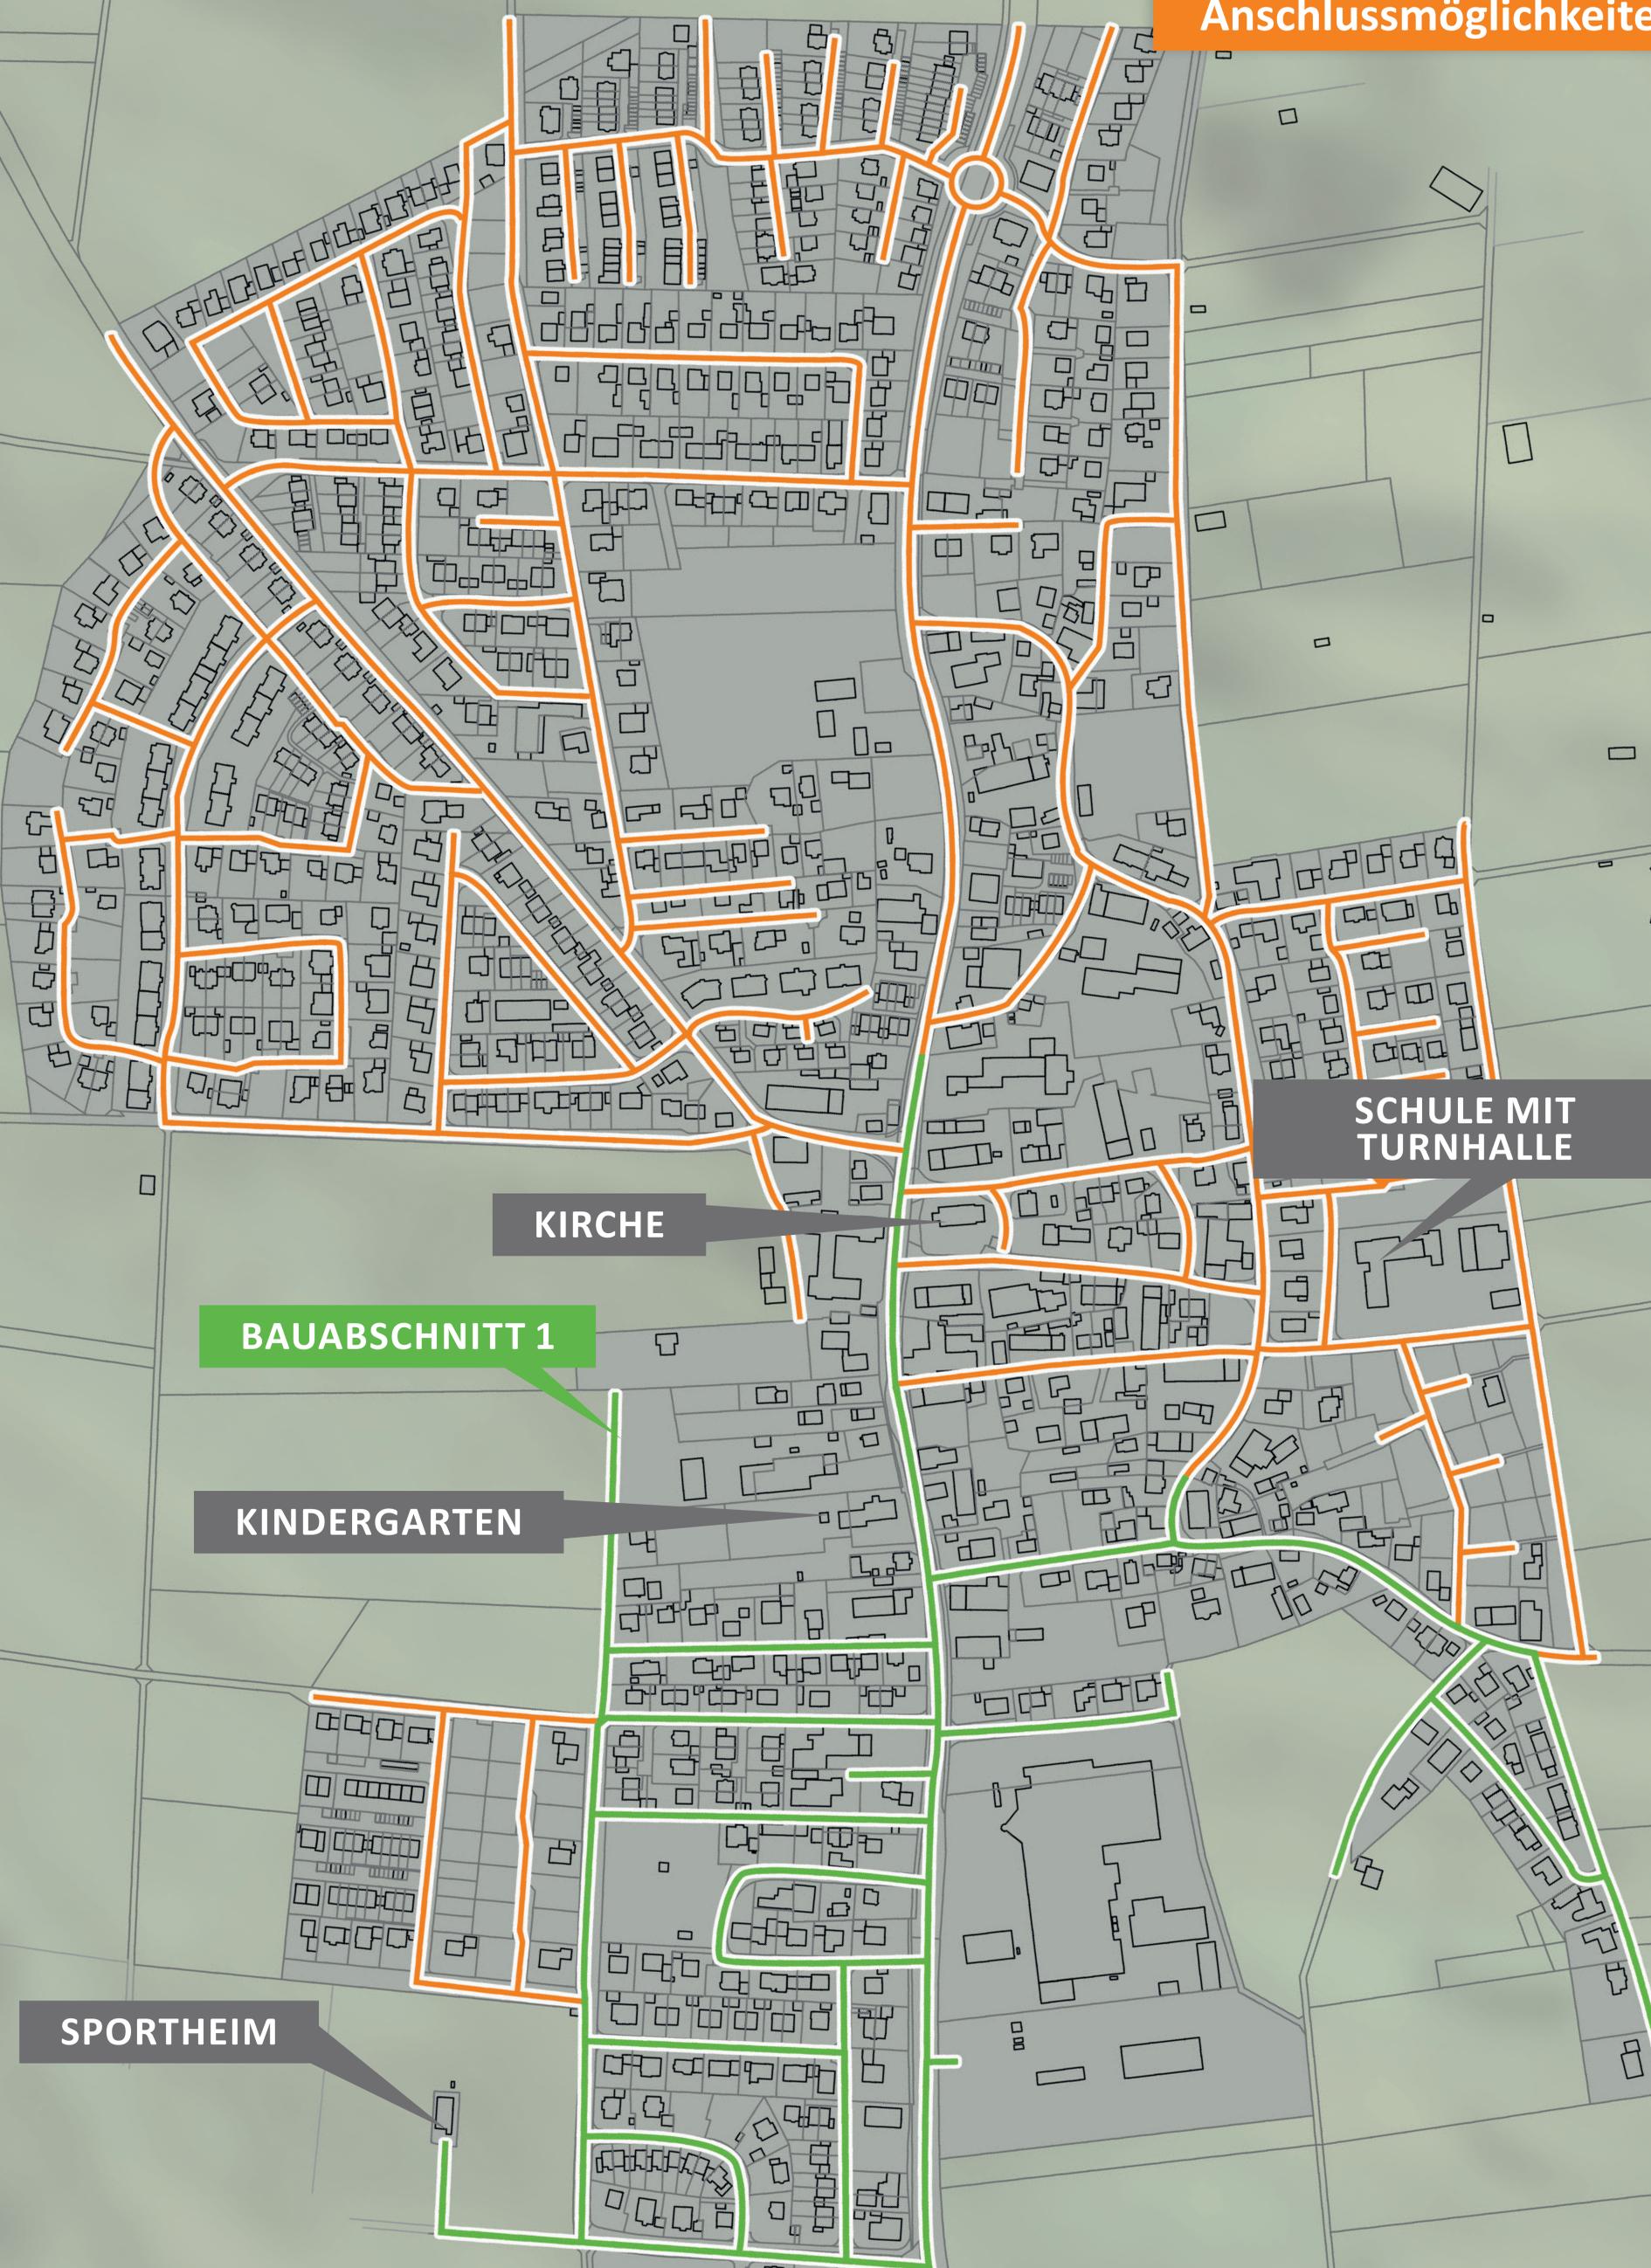

KIRCHE

SCHULE MIT TURNHALLE

BAUABSCHNITT 1

KINDERGARTEN

SPORTHEIM