


Netzplan & Anschlussmöglichkeiten

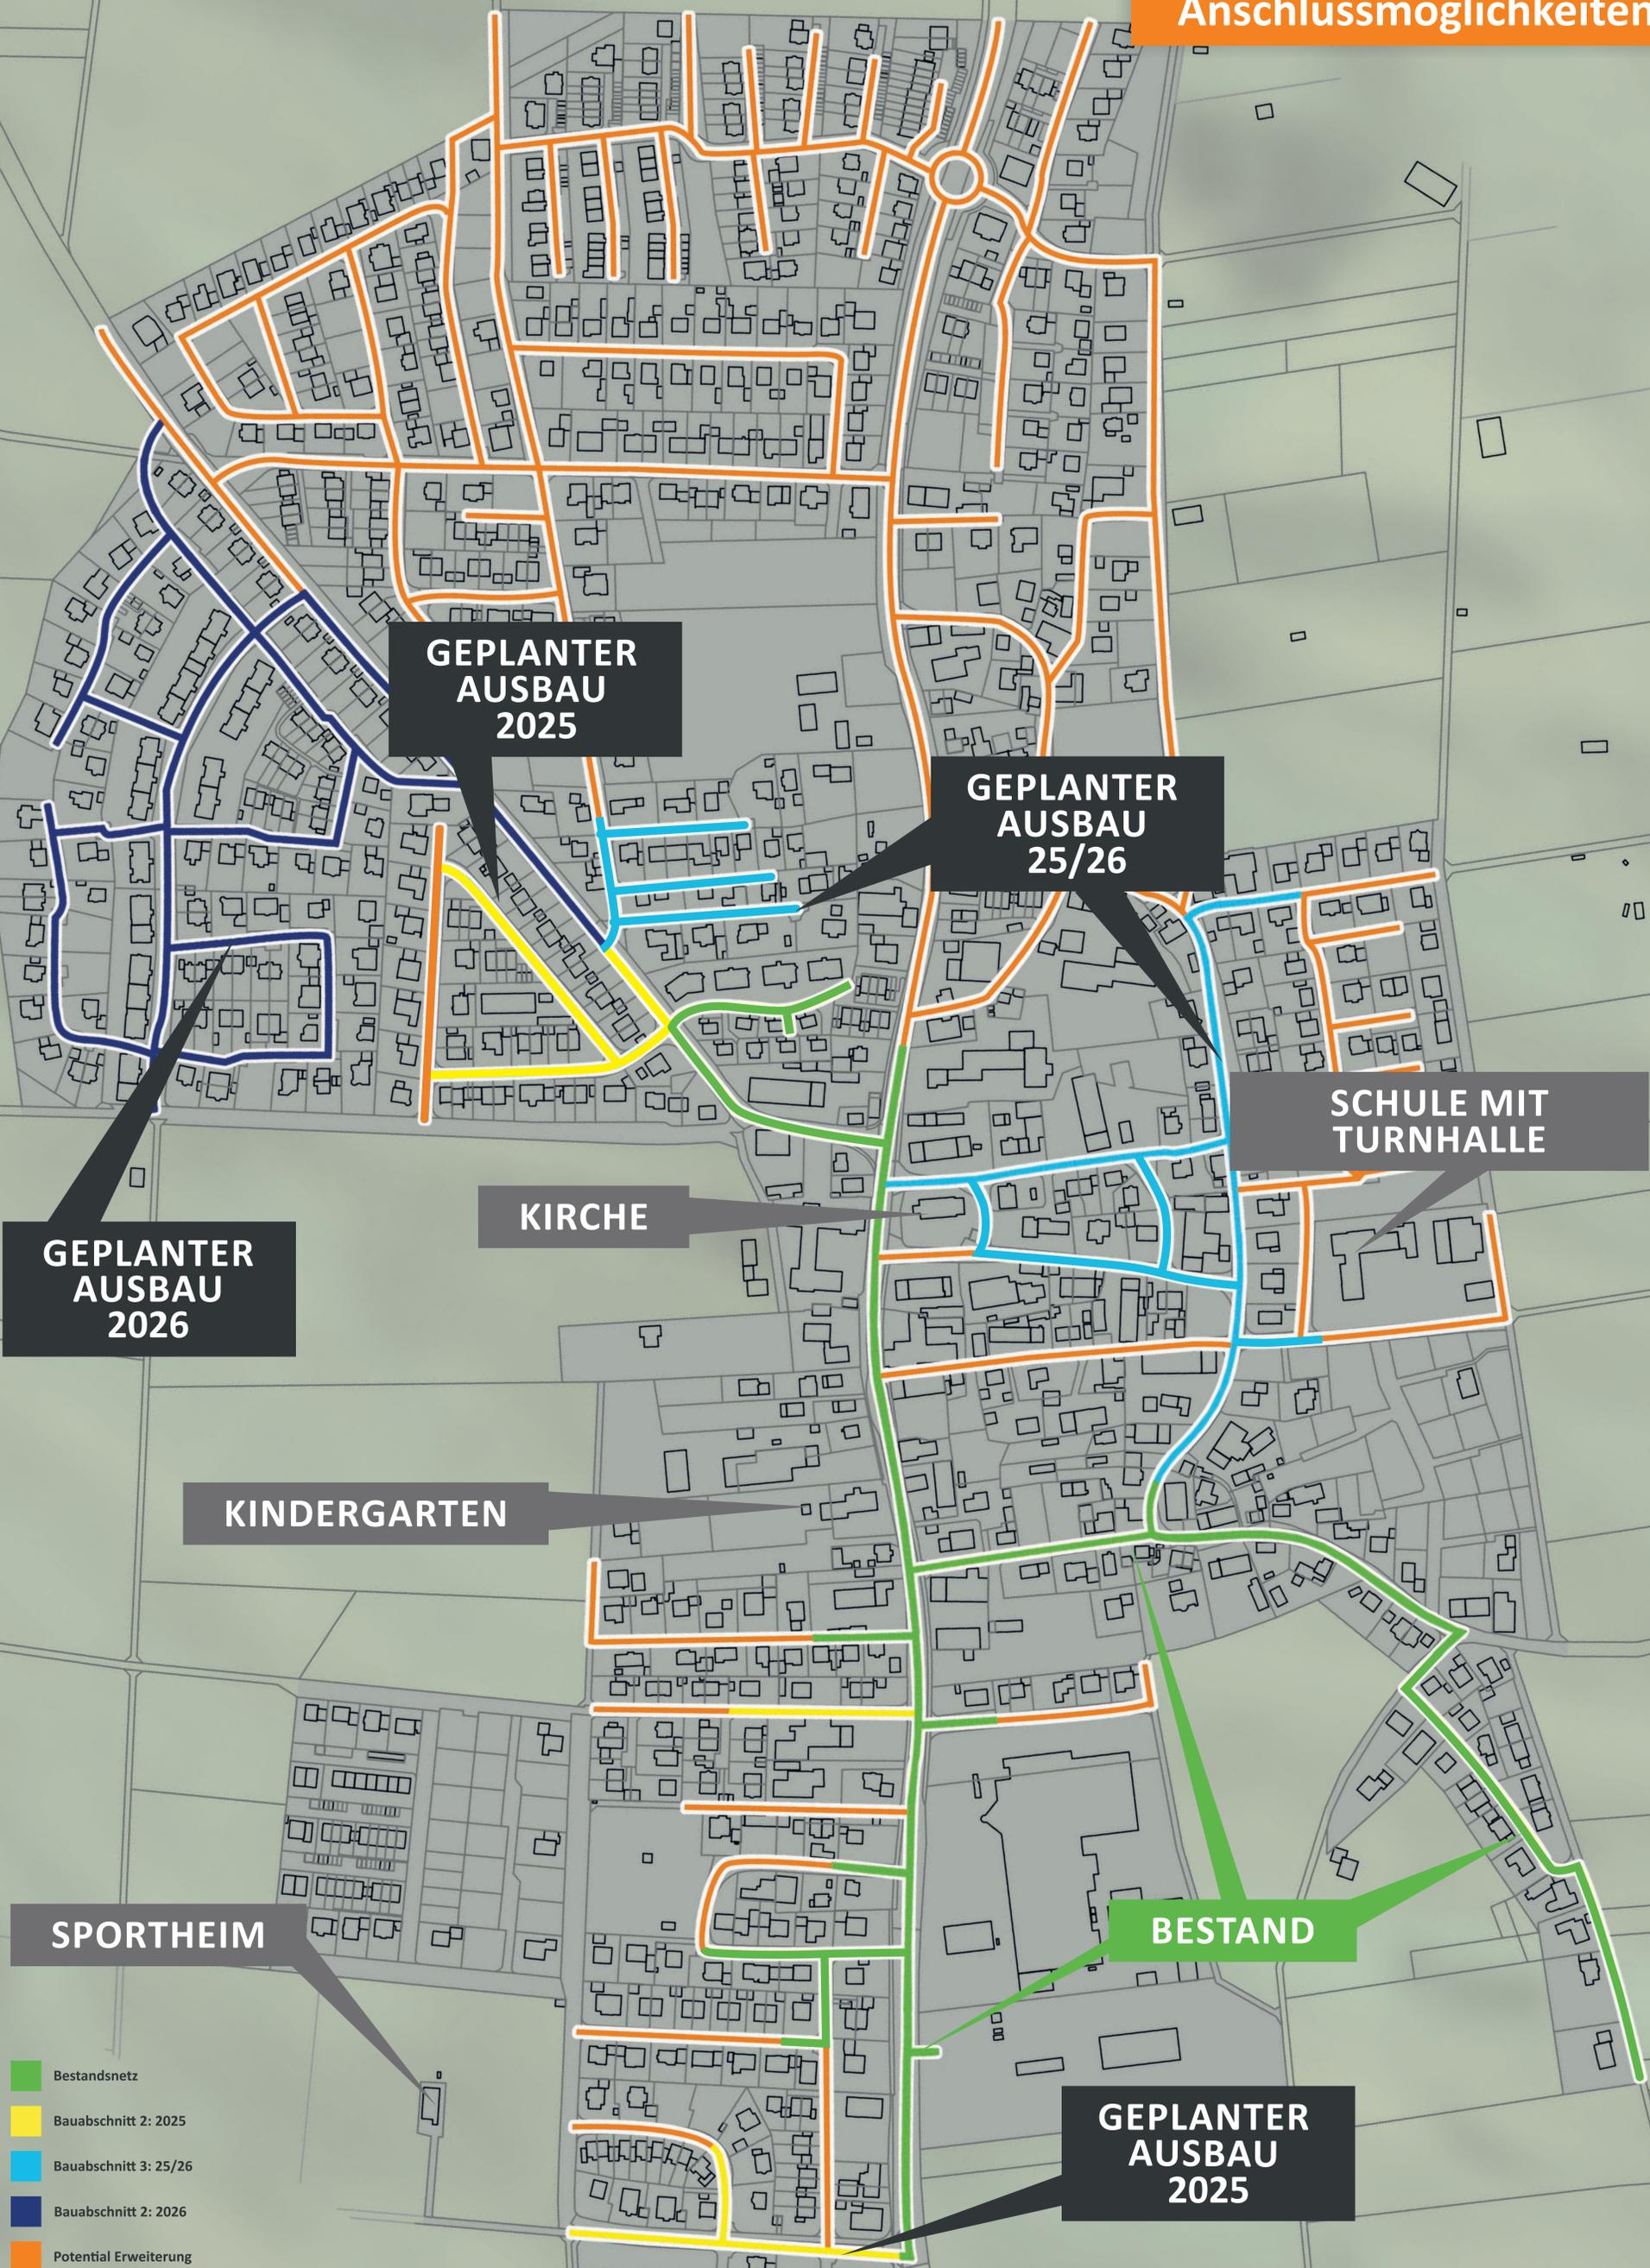

**GEPLANTER
AUSBAU
2025**

**GEPLANTER
AUSBAU
25/26**

**SCHULE MIT
TURNHALLE**

KIRCHE

**GEPLANTER
AUSBAU
2026**

KINDERGARTEN

SPORTHEIM

BESTAND

**GEPLANTER
AUSBAU
2025**

- Bestandsnetz
- Bauabschnitt 2: 2025
- Bauabschnitt 3: 25/26
- Bauabschnitt 2: 2026
- Potential Erweiterung